




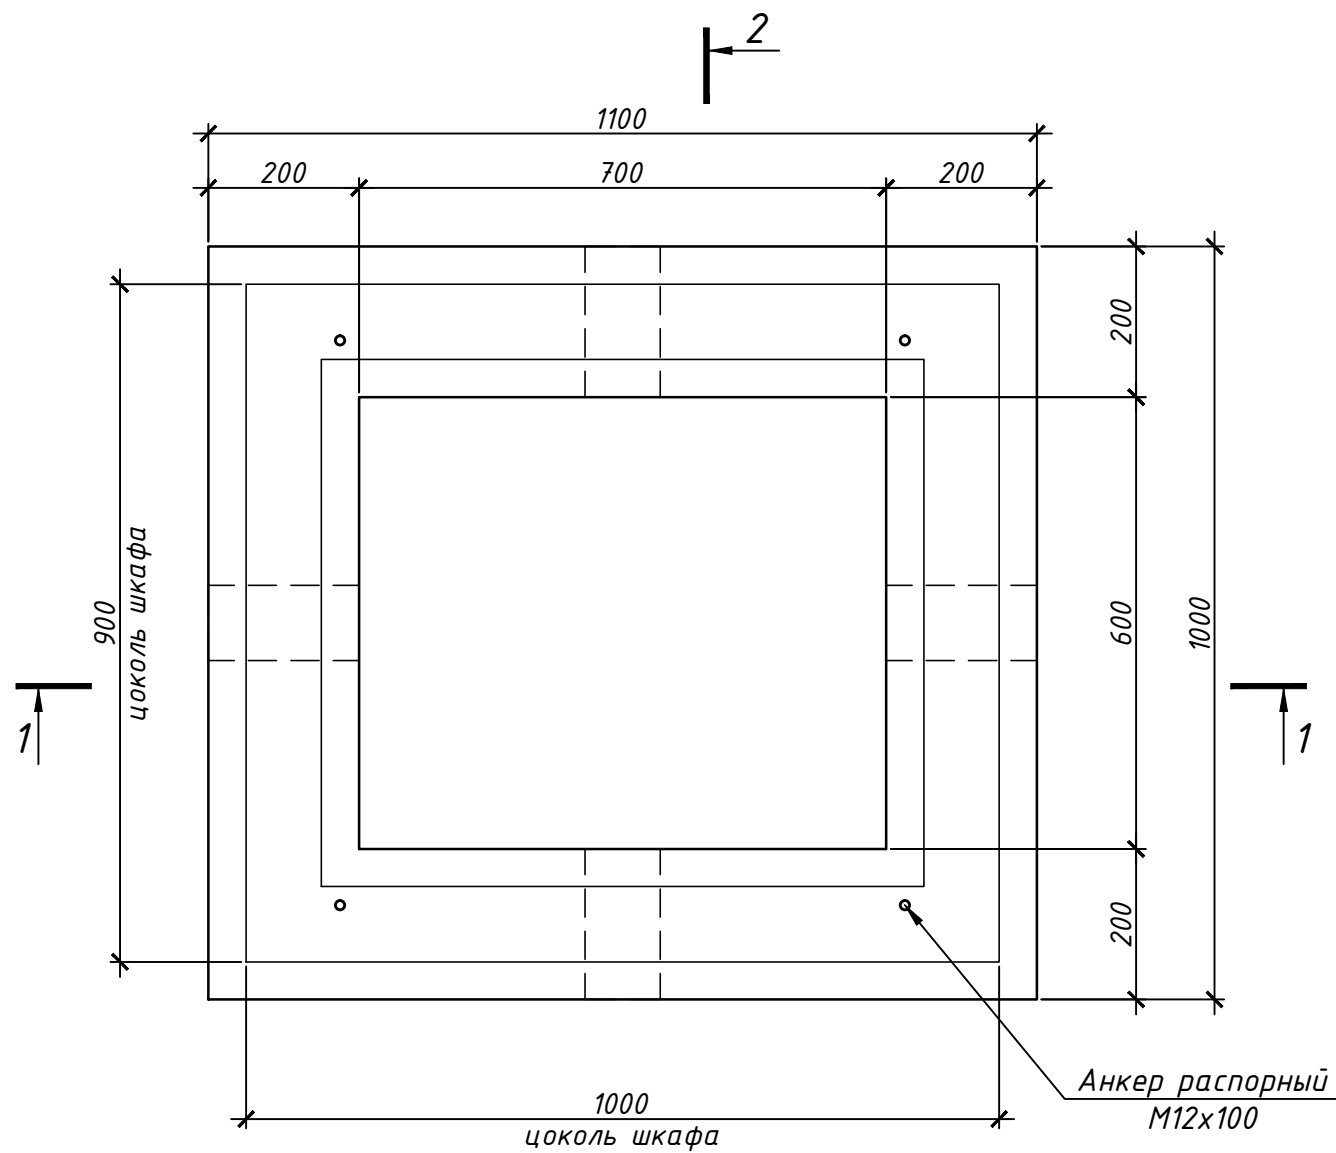


3-3
(армирование)

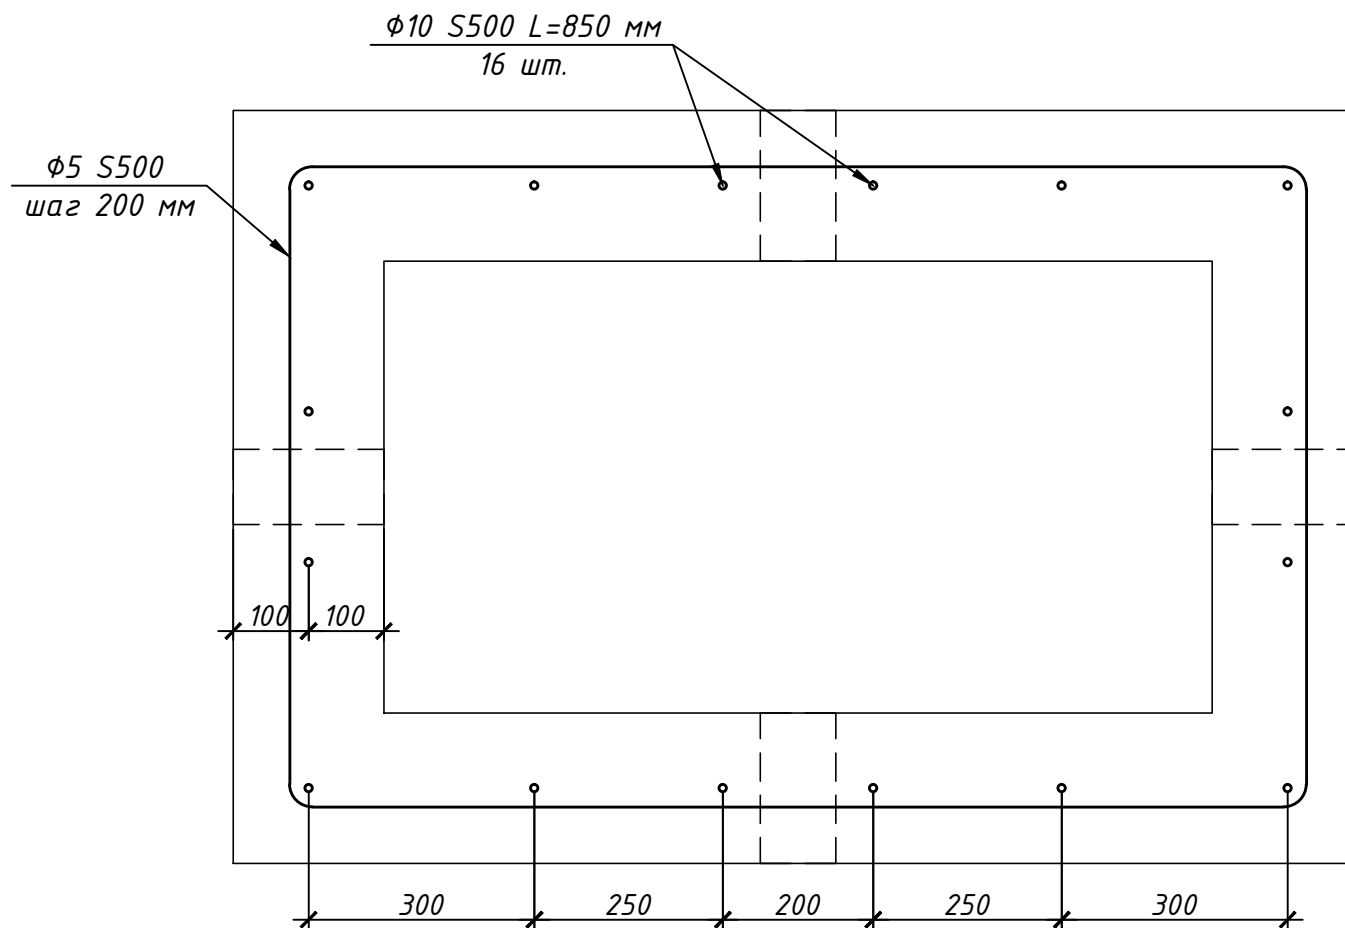

1-1

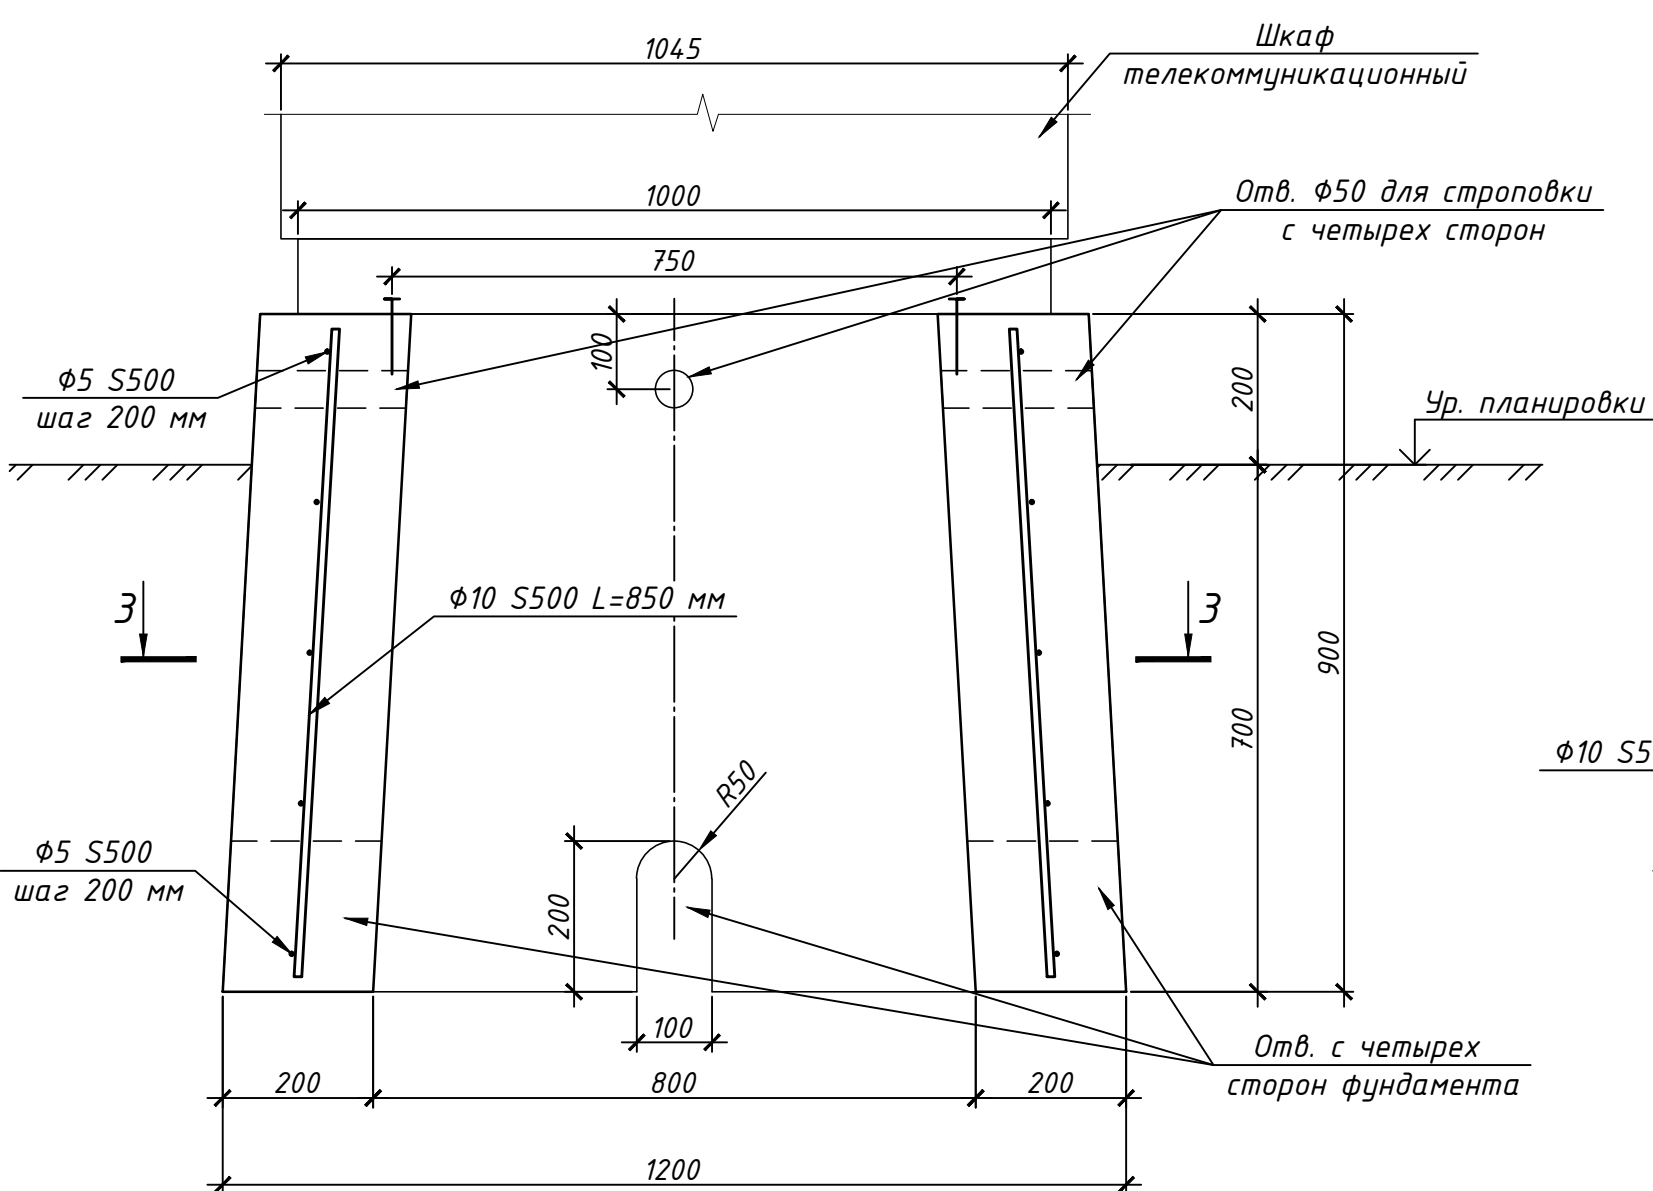

2-2

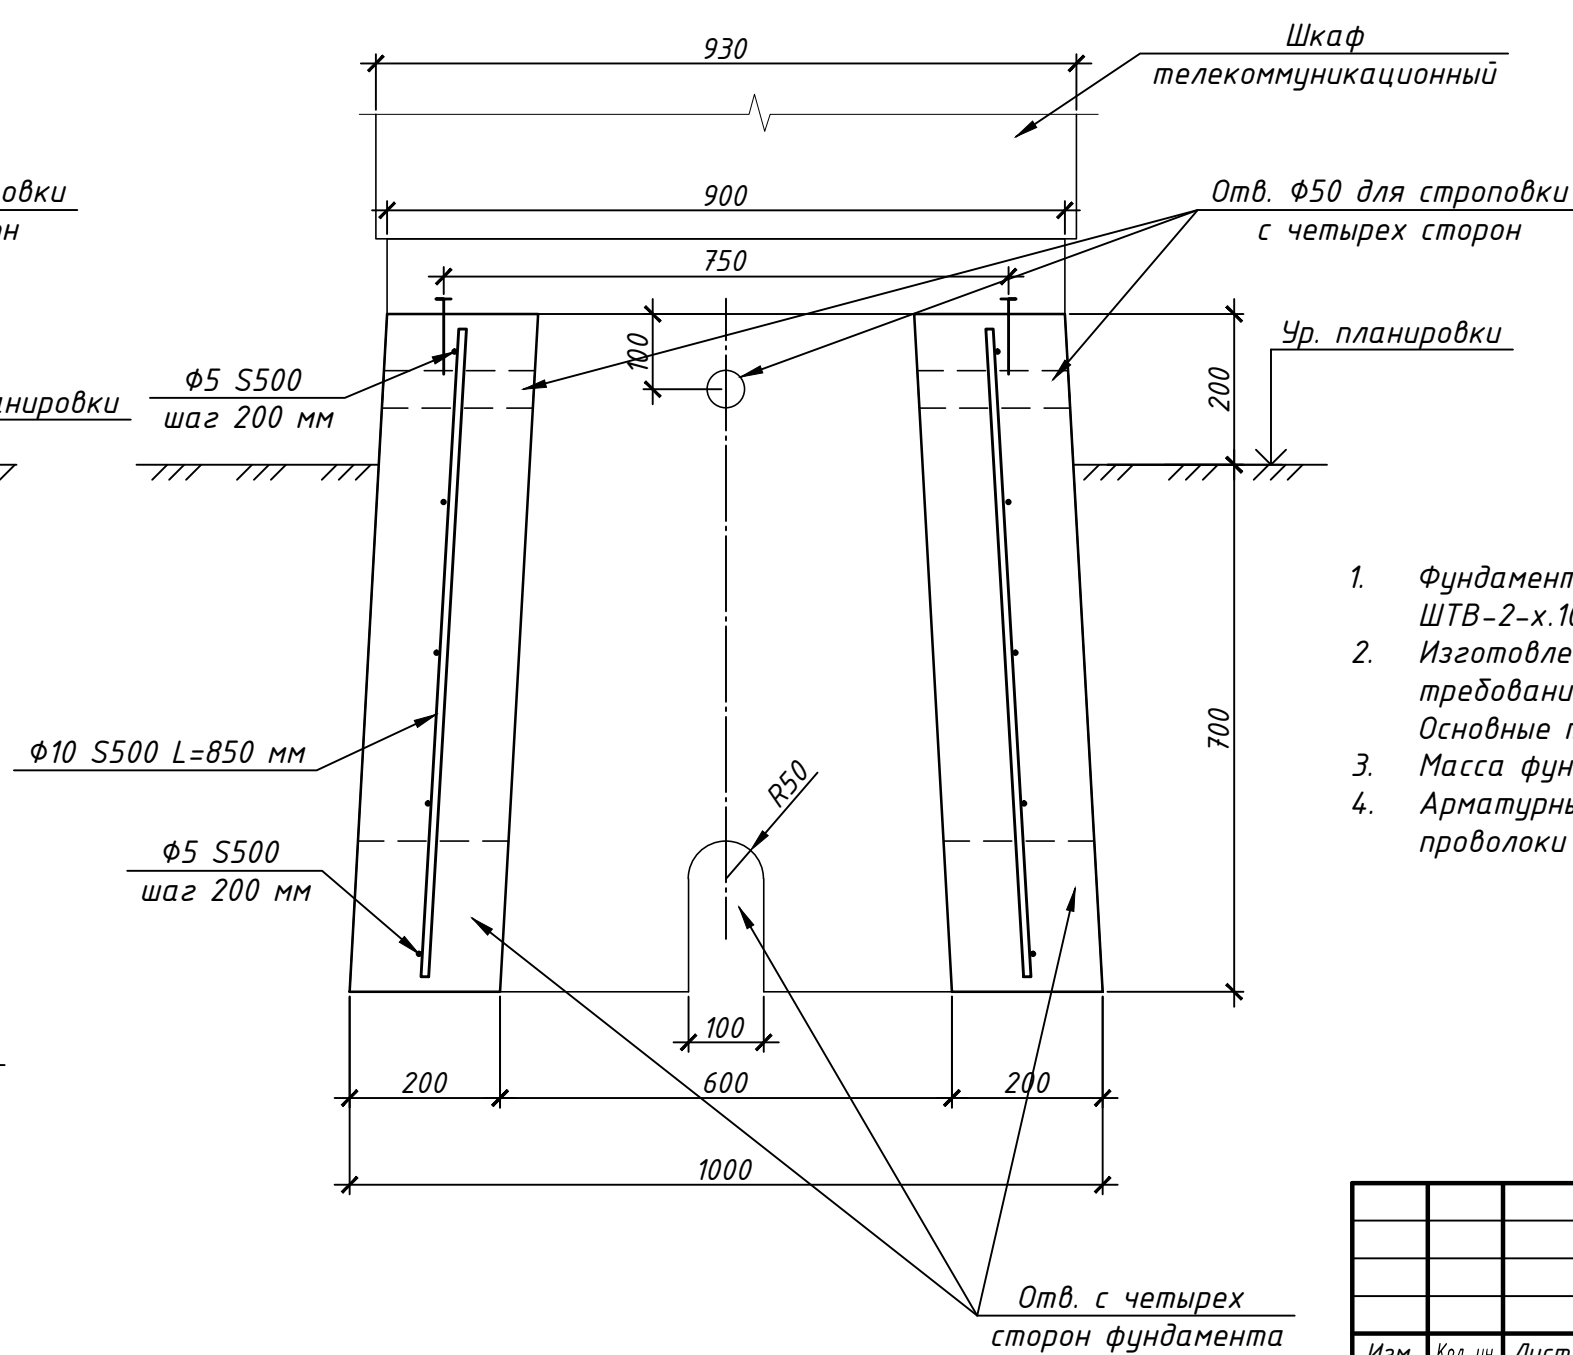

- Фундамент предназначен для монтажа на него шкафа телекоммуникационного ШТВ-2-х.10.9.
- Изготовление сборного железобетонного фундамента выполнять в соответствии с требованиями ТКП 45-5.03-307-2017 "Изделия сборные бетонные и железобетонные. Основные требования к изготовлению".
- Масса фундамента - 1900 кг.
- Арматурные стержни объединить в пространственный каркас при помощи вязальной проволоки или с использованием контактно-точечной сварки.

Спецификация

Поз.	Обозначение	Наименование	Кол.	Масса, ед., кг	Примечание
		φ10 S500 СТБ1704-2012 L=850	16	0.52	
		φ5 S500 СТБ1704-2012 L _{общ} =23,0 м.п.		0.15	
		Бетон C25/30, F200, W6	0.76		м³

Согласовано	
Взам. инв. №	
Подп. и дата	
Инв. № подл.	

Изм.	Кол. уч.	Лист	№ док.	Подп.	Дата			
Разработал	Марченко	Т.М.	03.20					
						Стадия	Лист	Листов
						С	9	
						Фундамент из сборного железобетона под шкаф ШТВ-2-х.10.9		
						Формат А2		